



CONDELL

EDIFICIO

811
∞
CONDELL
EDIFICIO

www.trei.cl





Somos un equipo de profesionales que busca otorgar una visión innovadora a los proyectos en los que nos involucramos: ecosustentabilidad, ingeniería arquitectónica, diseño y construcción de última generación forman parte de lo que nos apasiona y nos hace seguir mejorando cada día para llegar a un óptimo rendimiento operativo.

Contamos con el respaldo de la oficina de arquitectura de Francisco Vivanco, con más de 40 años de experiencia en proyectos habitacionales y otros relacionados al rubro inmobiliario en la quinta región.

Proyectos Trei

PROYECTOS EN VENTA



TERRAZAS
DE SANTA MARÍA



WIND
EDIFICIO



PLAZA
LOS PINOS



WAVE
EDIFICIO



CASAS DEL PINAR
CALAFQUÉN



BLANCO 411



PUNTA PIEDRA
Edificio / Condominio

EDIFICIO CONDELL

A pasos del centro de Villa Alemana y en la comodidad del Barrio Norte, encontrarás un nuevo proyecto, el lugar con la tranquilidad que buscas para vivir.

Un edificio de 4 pisos en una escala acorde al entorno del sector



EDIFICIO DE 4 PISOS
ARMÓNICO CON EL ENTORNO

- 01.** Oficinas - estudio y departamentos de 1 y 2 dormitorios.
- 02.** **Locales Comerciales** en 1° piso.
- 03.** Quincho y **ascensor**.
- 04.** Piso **fotolaminado**, ventanas **PVC** y cubierta de **granito gris mara**.



CONDELL

Ubicación

En un barrio tranquilo y privilegiado de Villa Alemana cercano a todo lo que necesitas.




Caminando a:

- 8 minutos de Metro estación Villa Alemana.
- 5 minutos de centros deportivos.
- 5 minutos de centro de salud.
- 5 minutos de colegios.



En auto a:


- 10 minutos de supermercados.
- 10 minutos de estaciones de servicio.
- 15 minutos de registro civil.

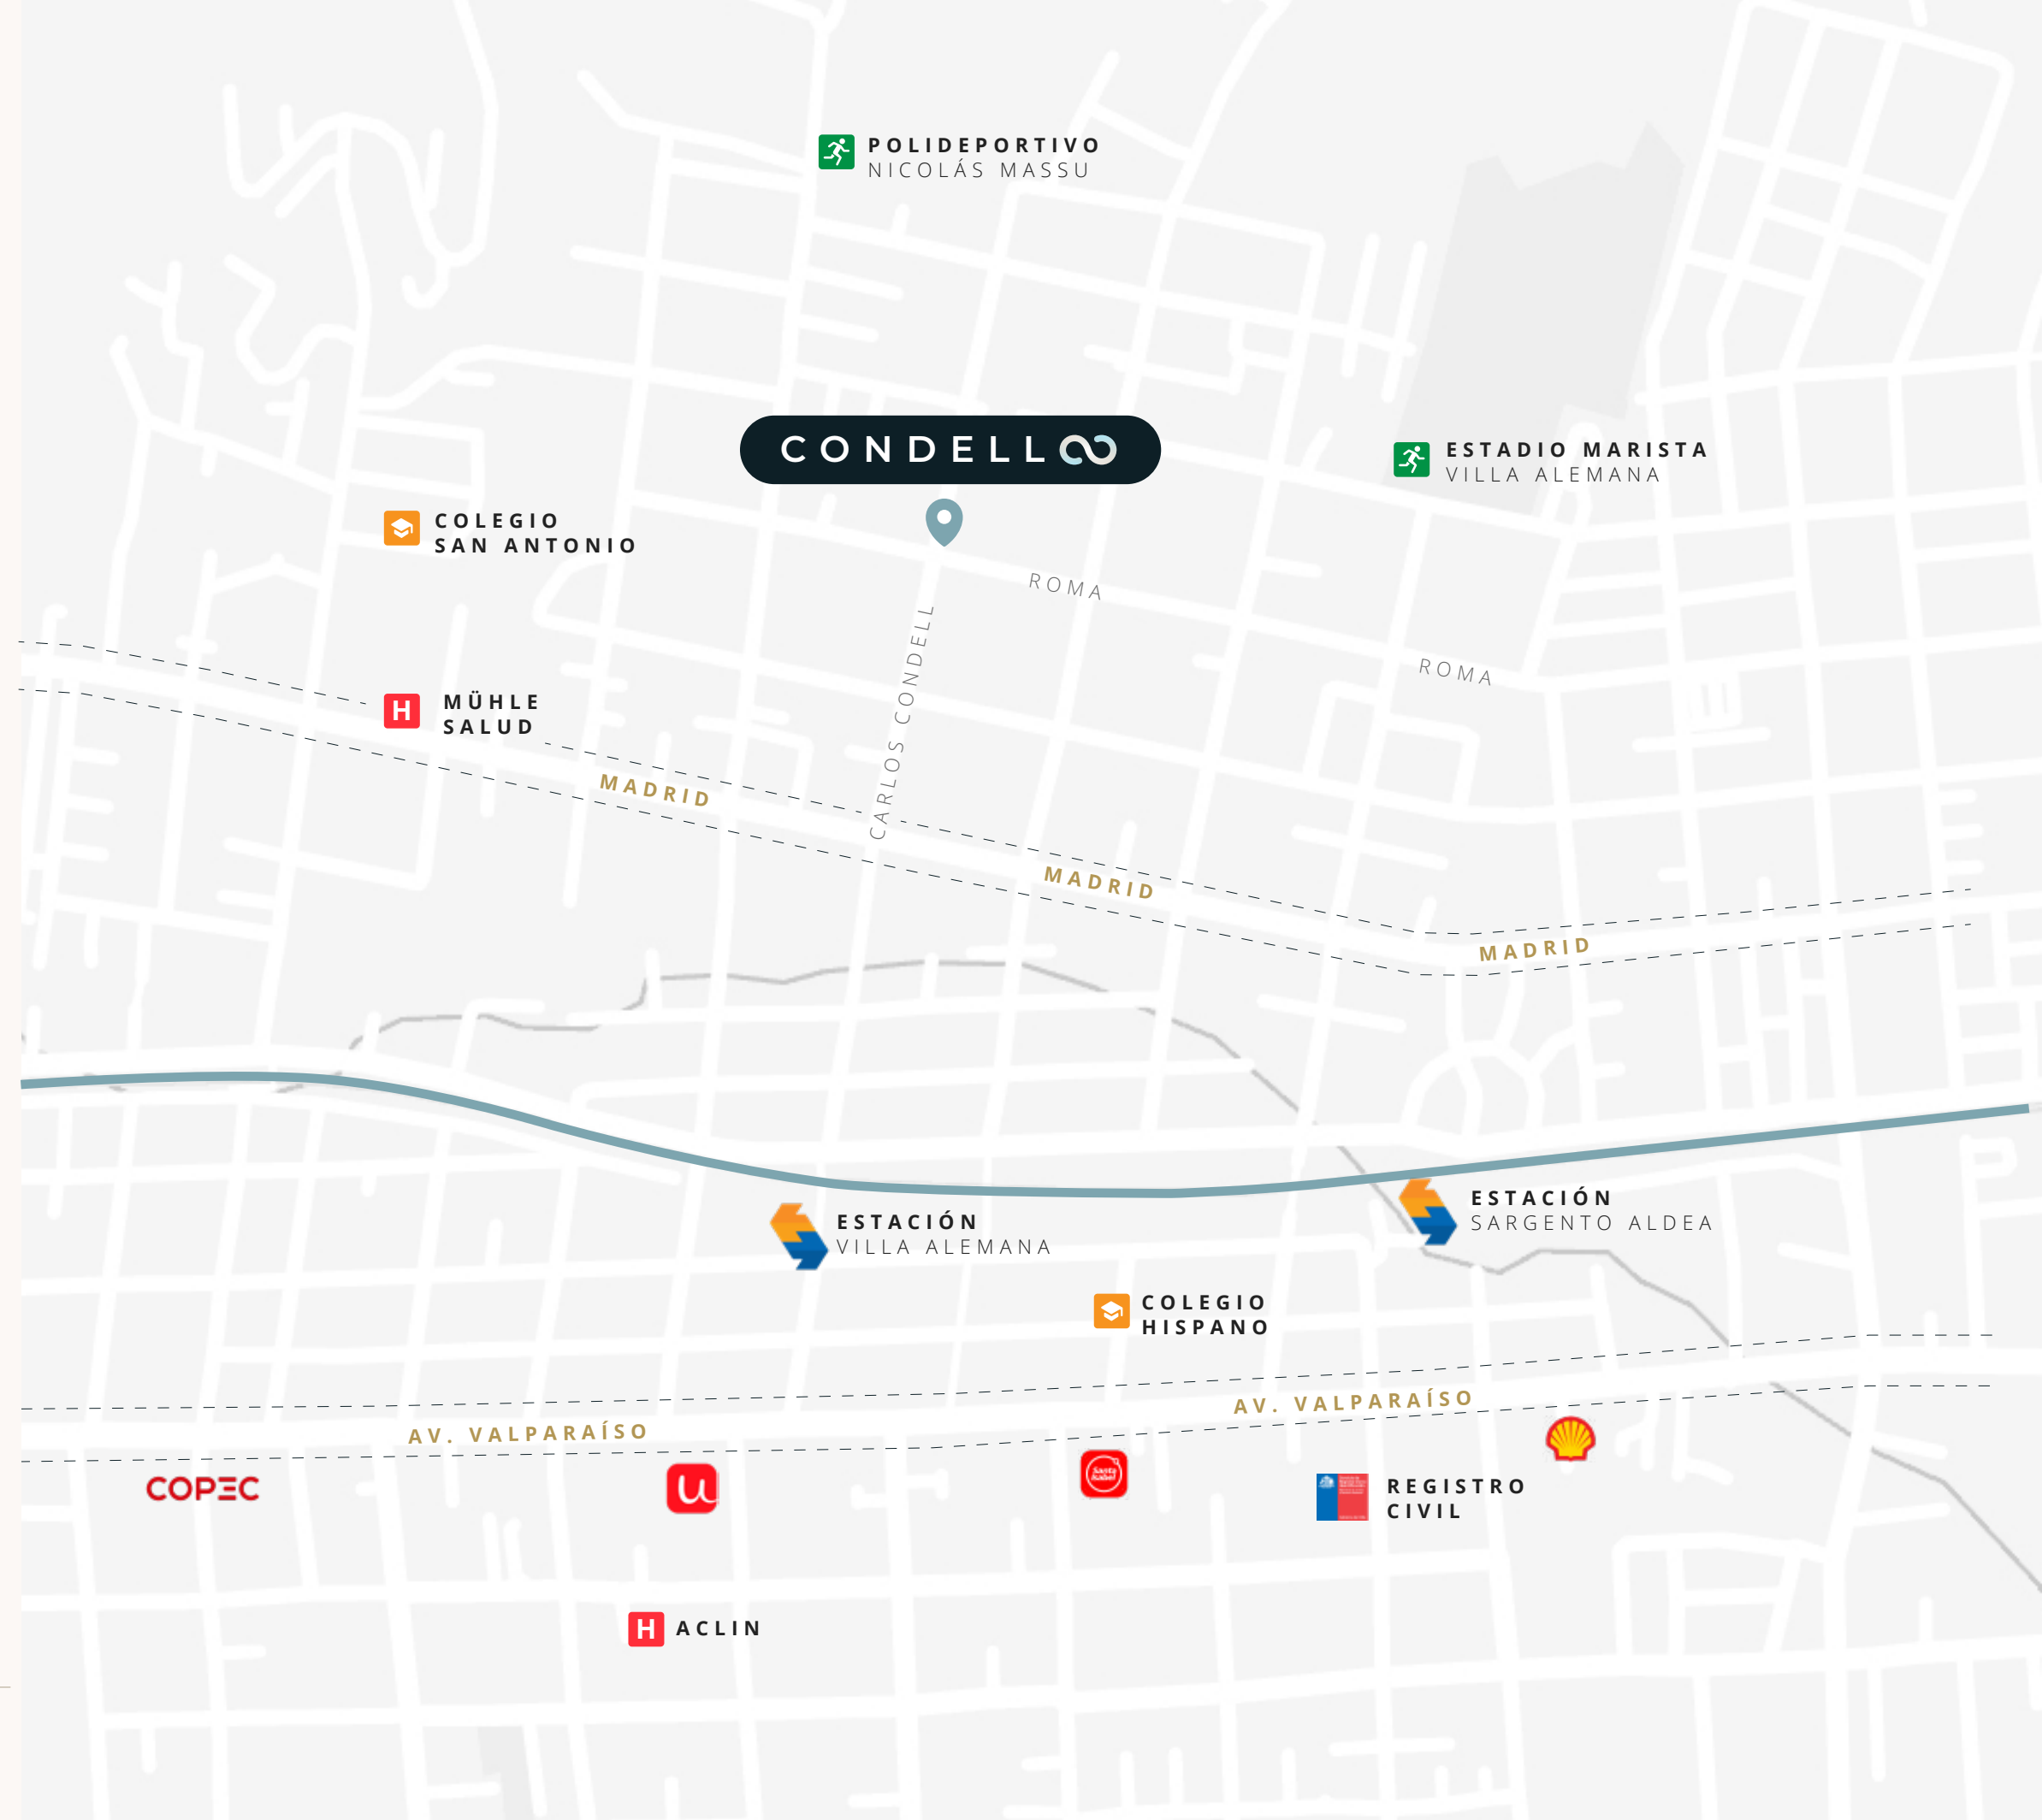

Plano general

CONDELL

PISO 1

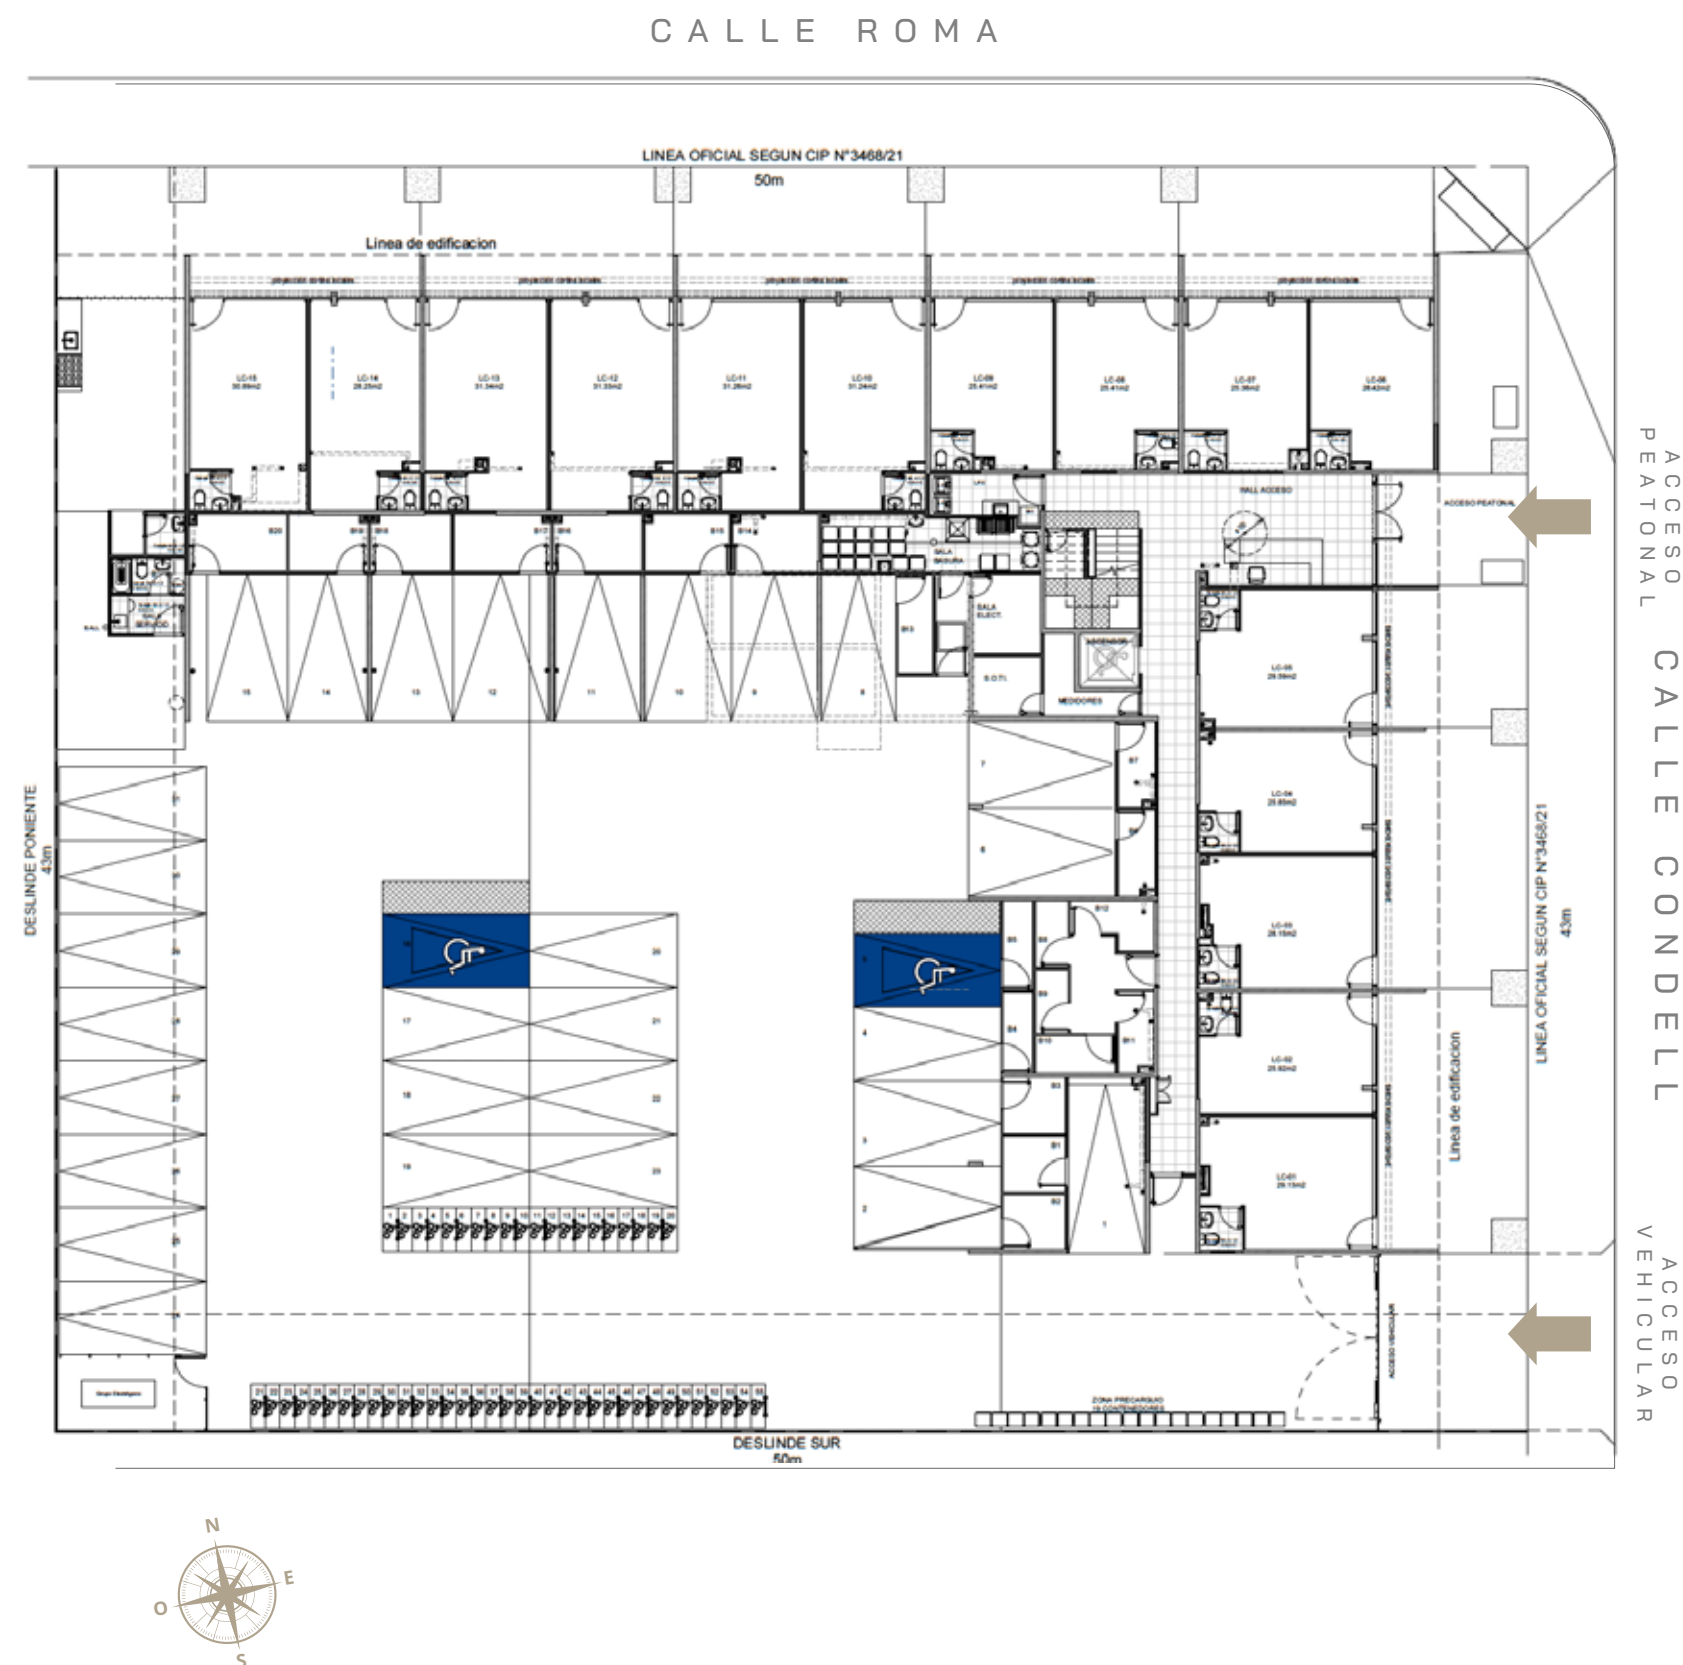




Plano general CONDELL

PISOS 2 A 4



CONDELL

CALLE ROMA

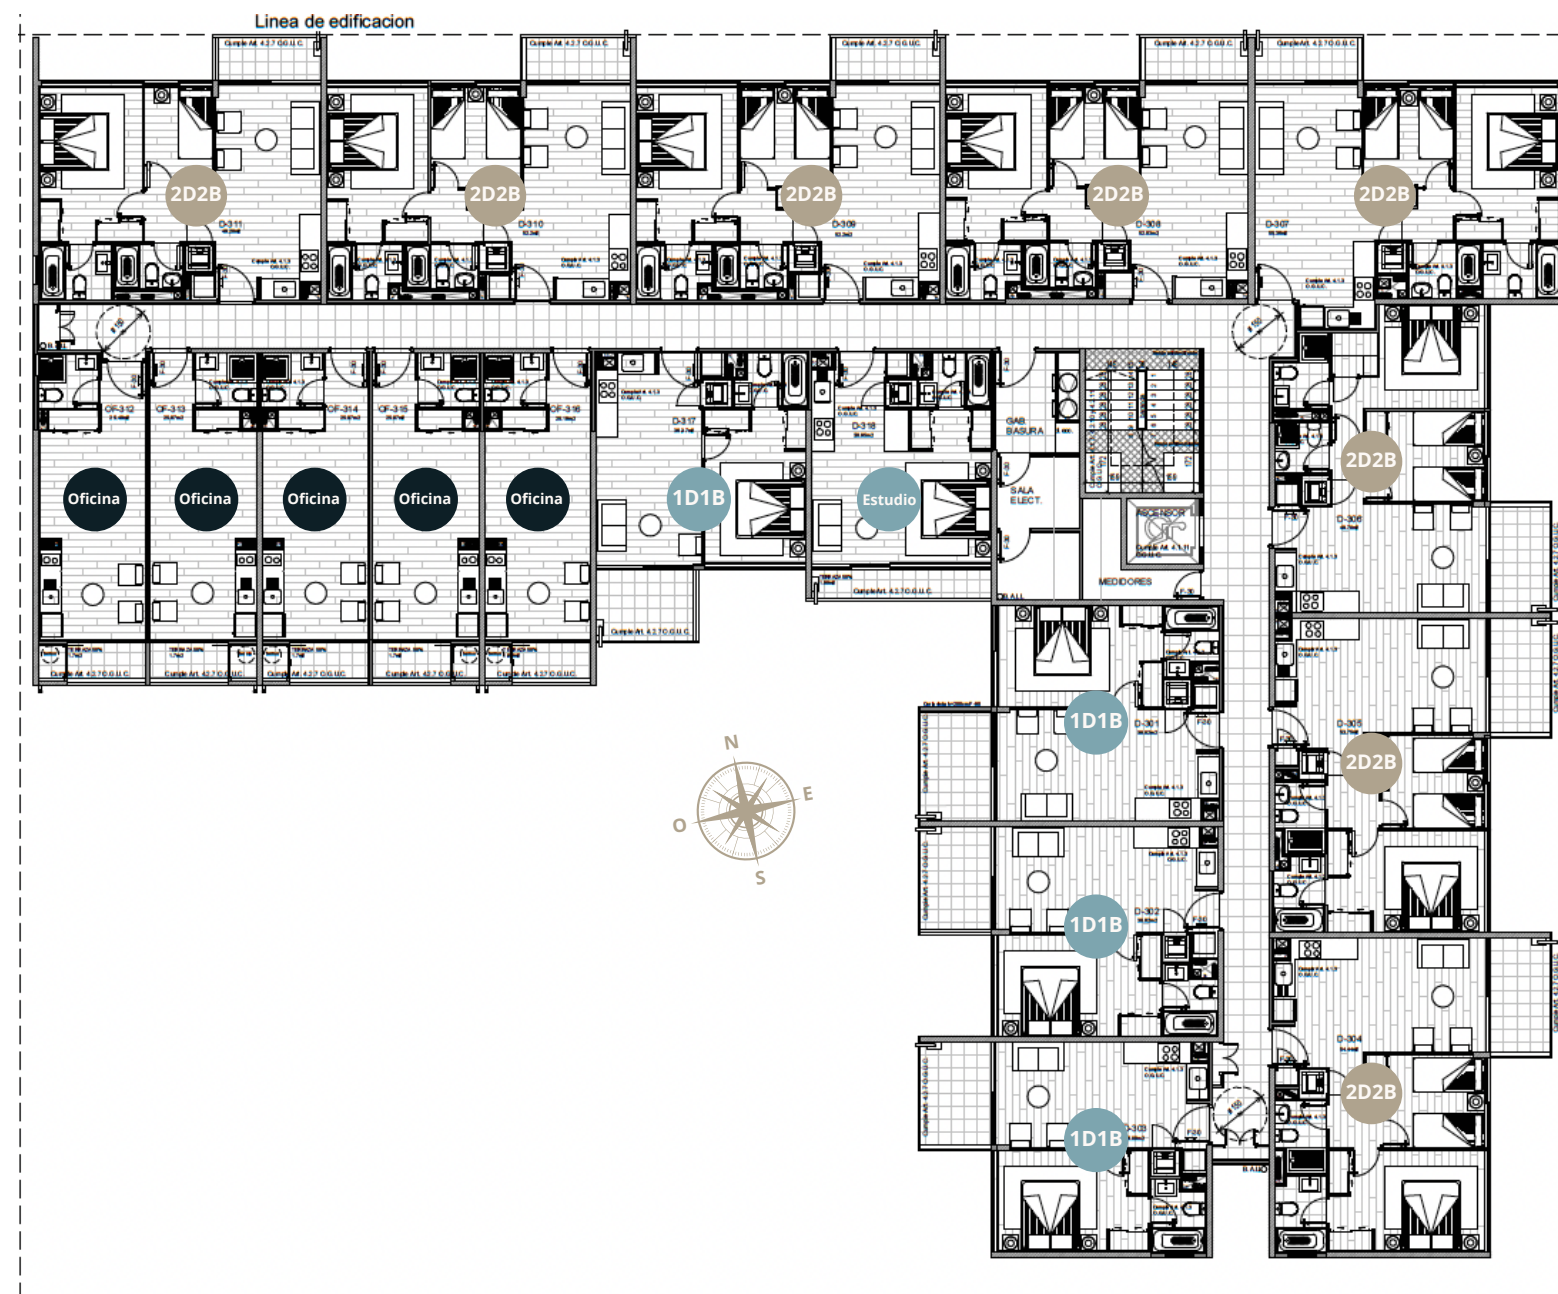


CALLE CONDELL



OFICINA-ESTUDIO



1 BAÑO CON DUCHA

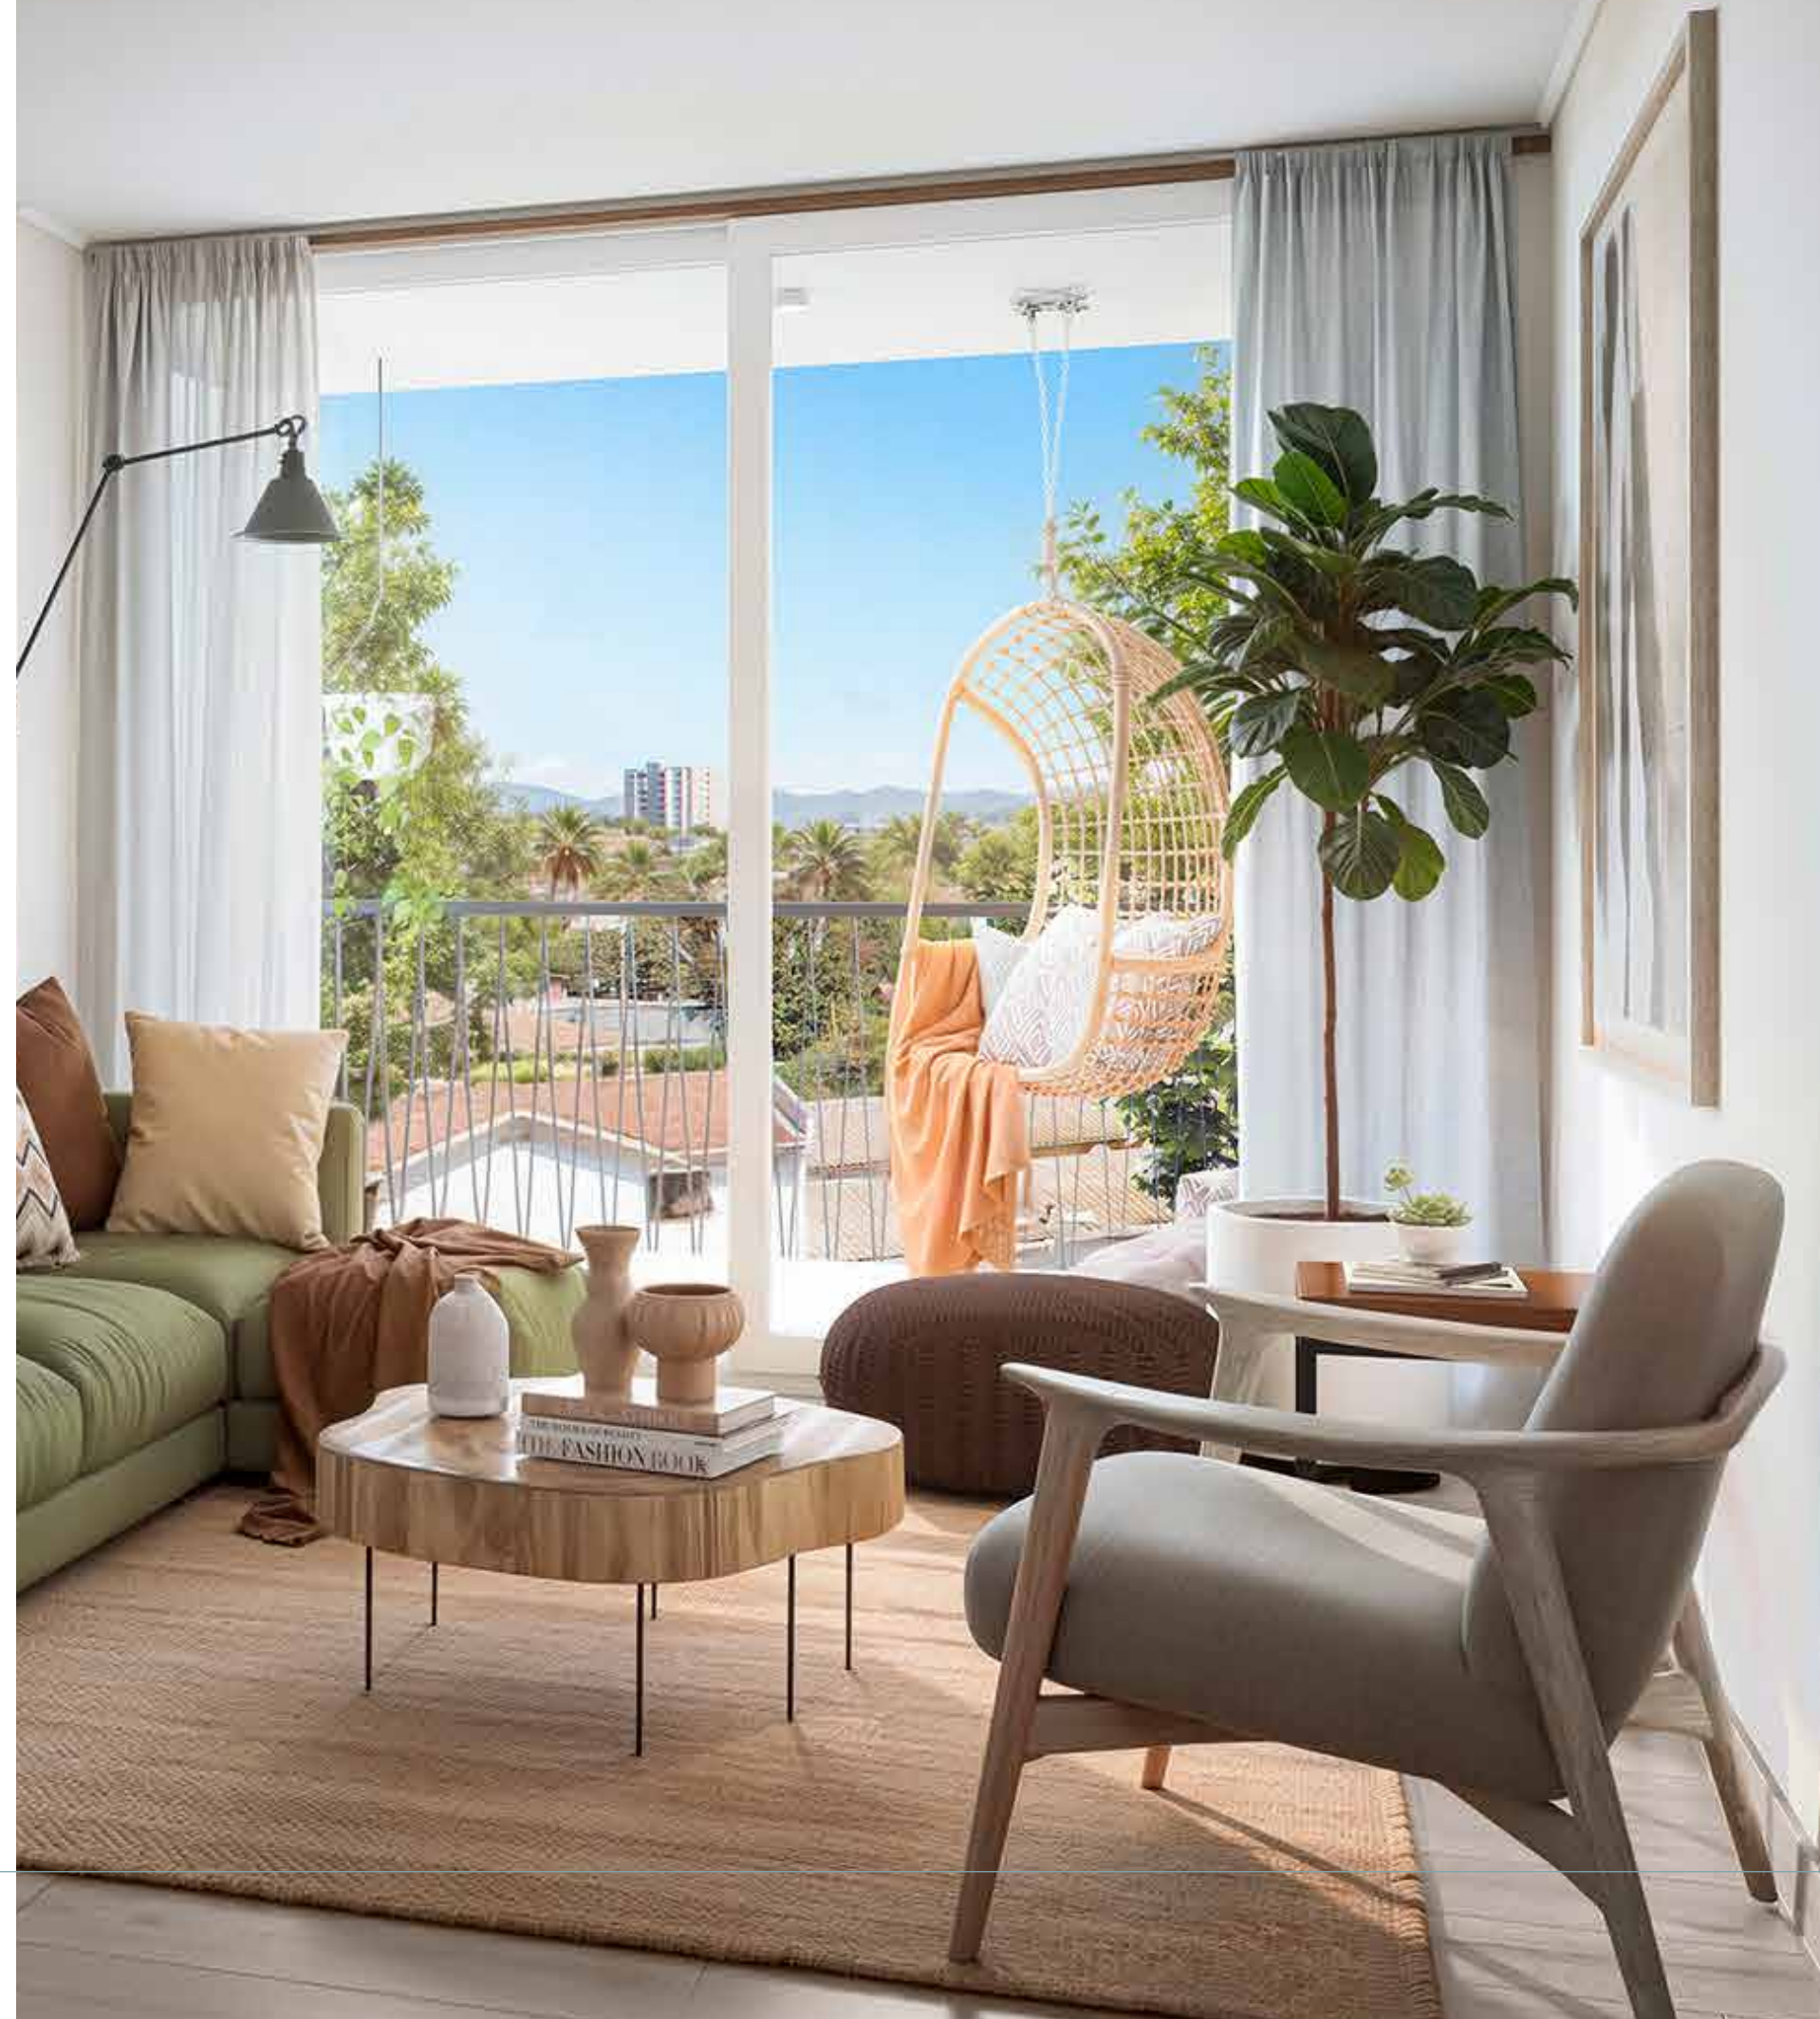



■ Oficinas TIPO 12-13-14-15-16

1 PRIVADO
1 BAÑO

SUPERFICIE INTERIOR
25 m²

SUPERFICIE TERRAZA
3,4 m²

SUPERFICIE TOTAL
28,4 m²

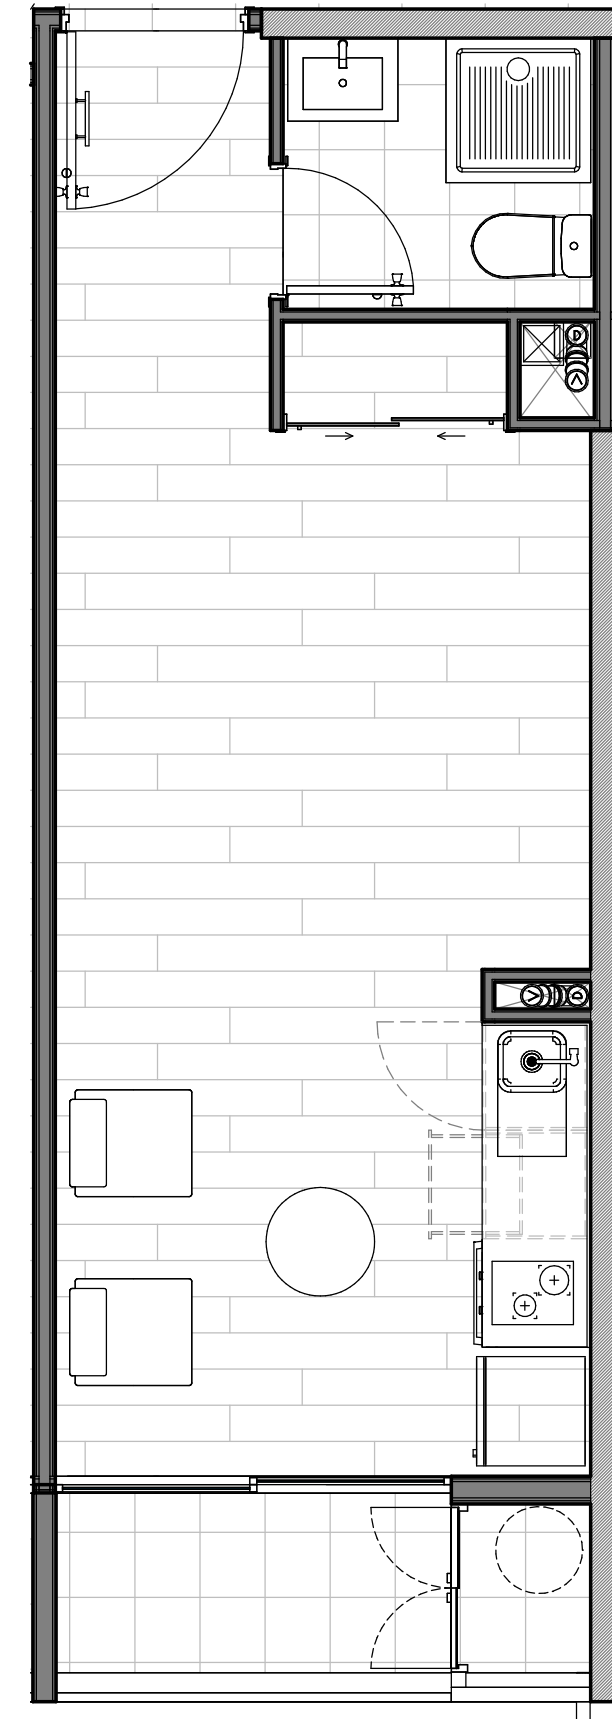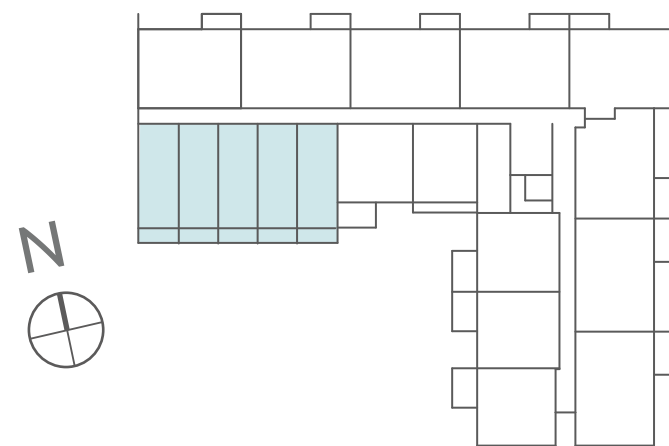



■ TIPO 18

ESTUDIO
1 BAÑO

SUPERFICIE INTERIOR
30,9 m²

SUPERFICIE TERRAZA
3,9 m²

SUPERFICIE TOTAL
34,8 m²

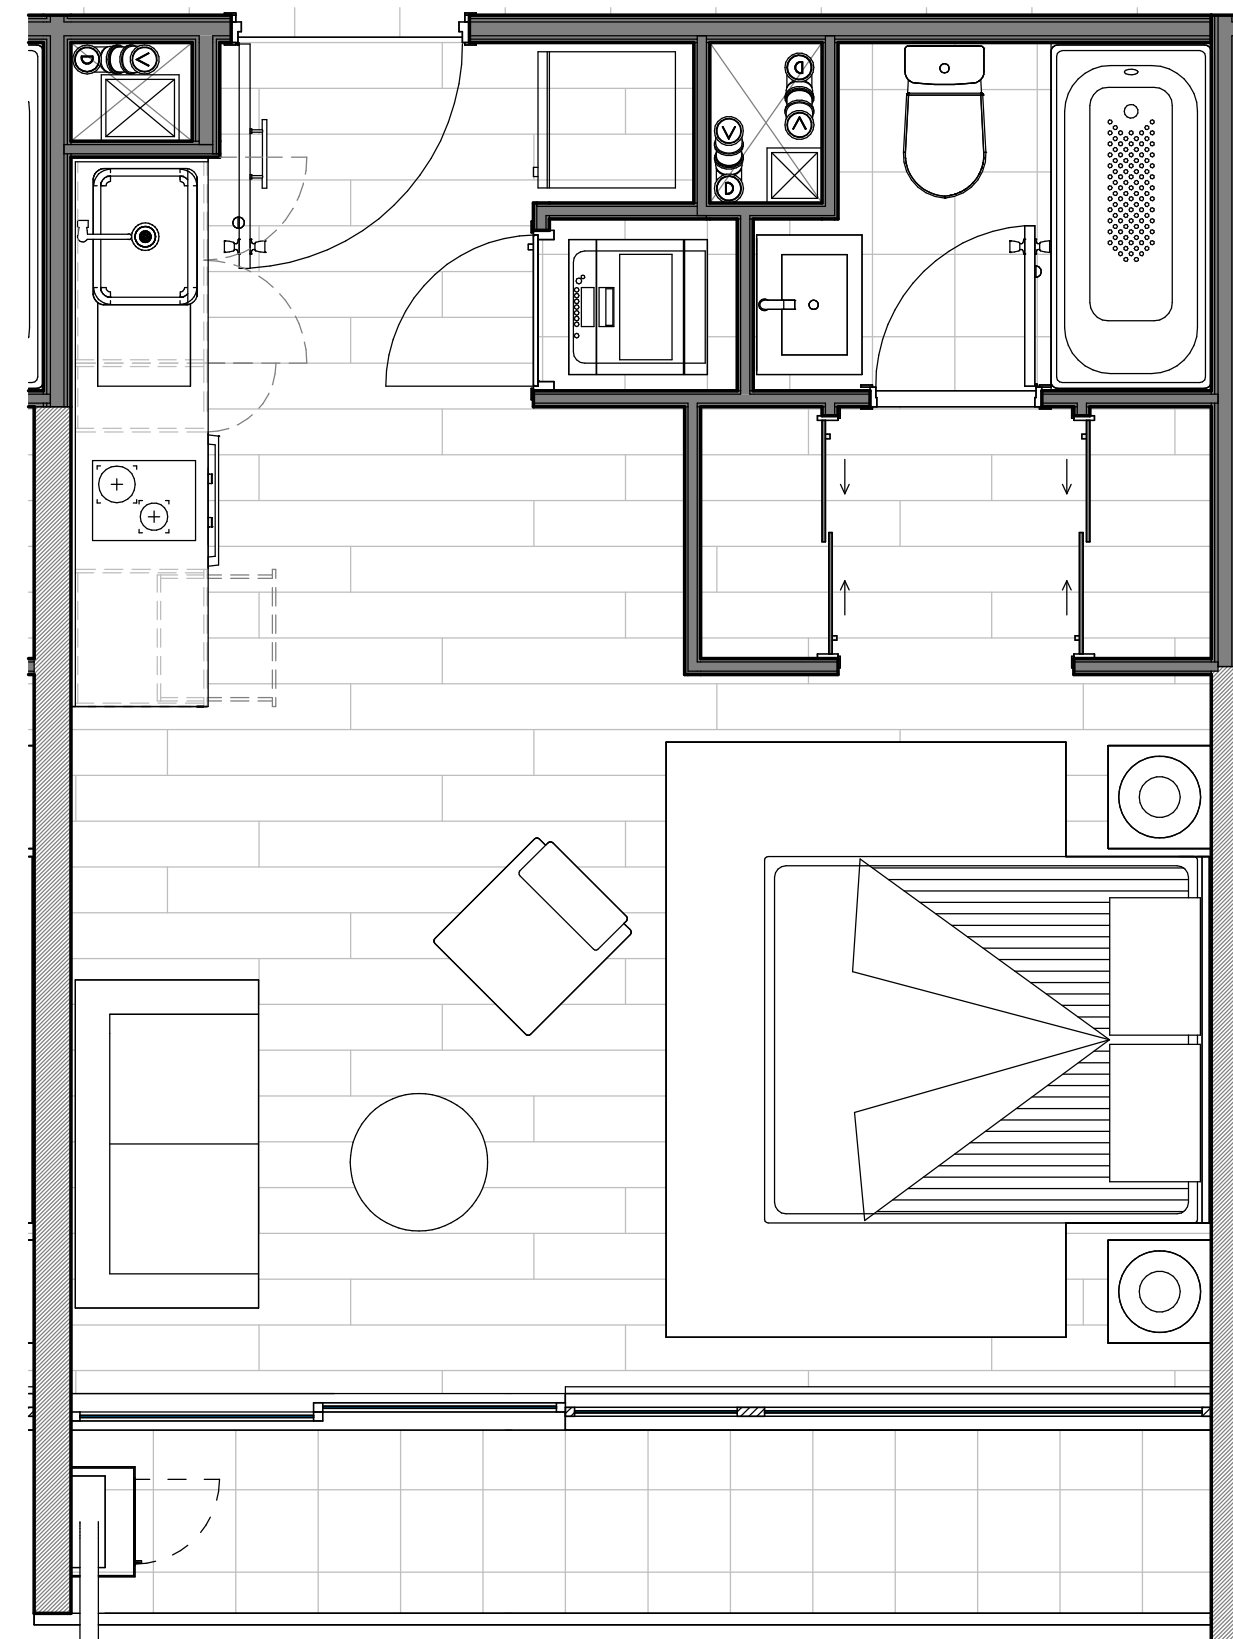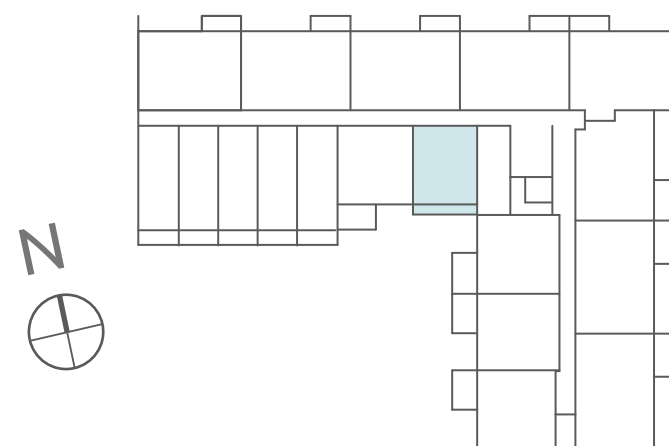



1 DORMITORIO



1 BAÑO





■ TIPO 1-2-3-17

1 DOMITORIO
1 BAÑO

SUPERFICIE INTERIOR
36,3 m²

SUPERFICIE TERRAZA
5,6 m²

SUPERFICIE TOTAL
41,9 m²

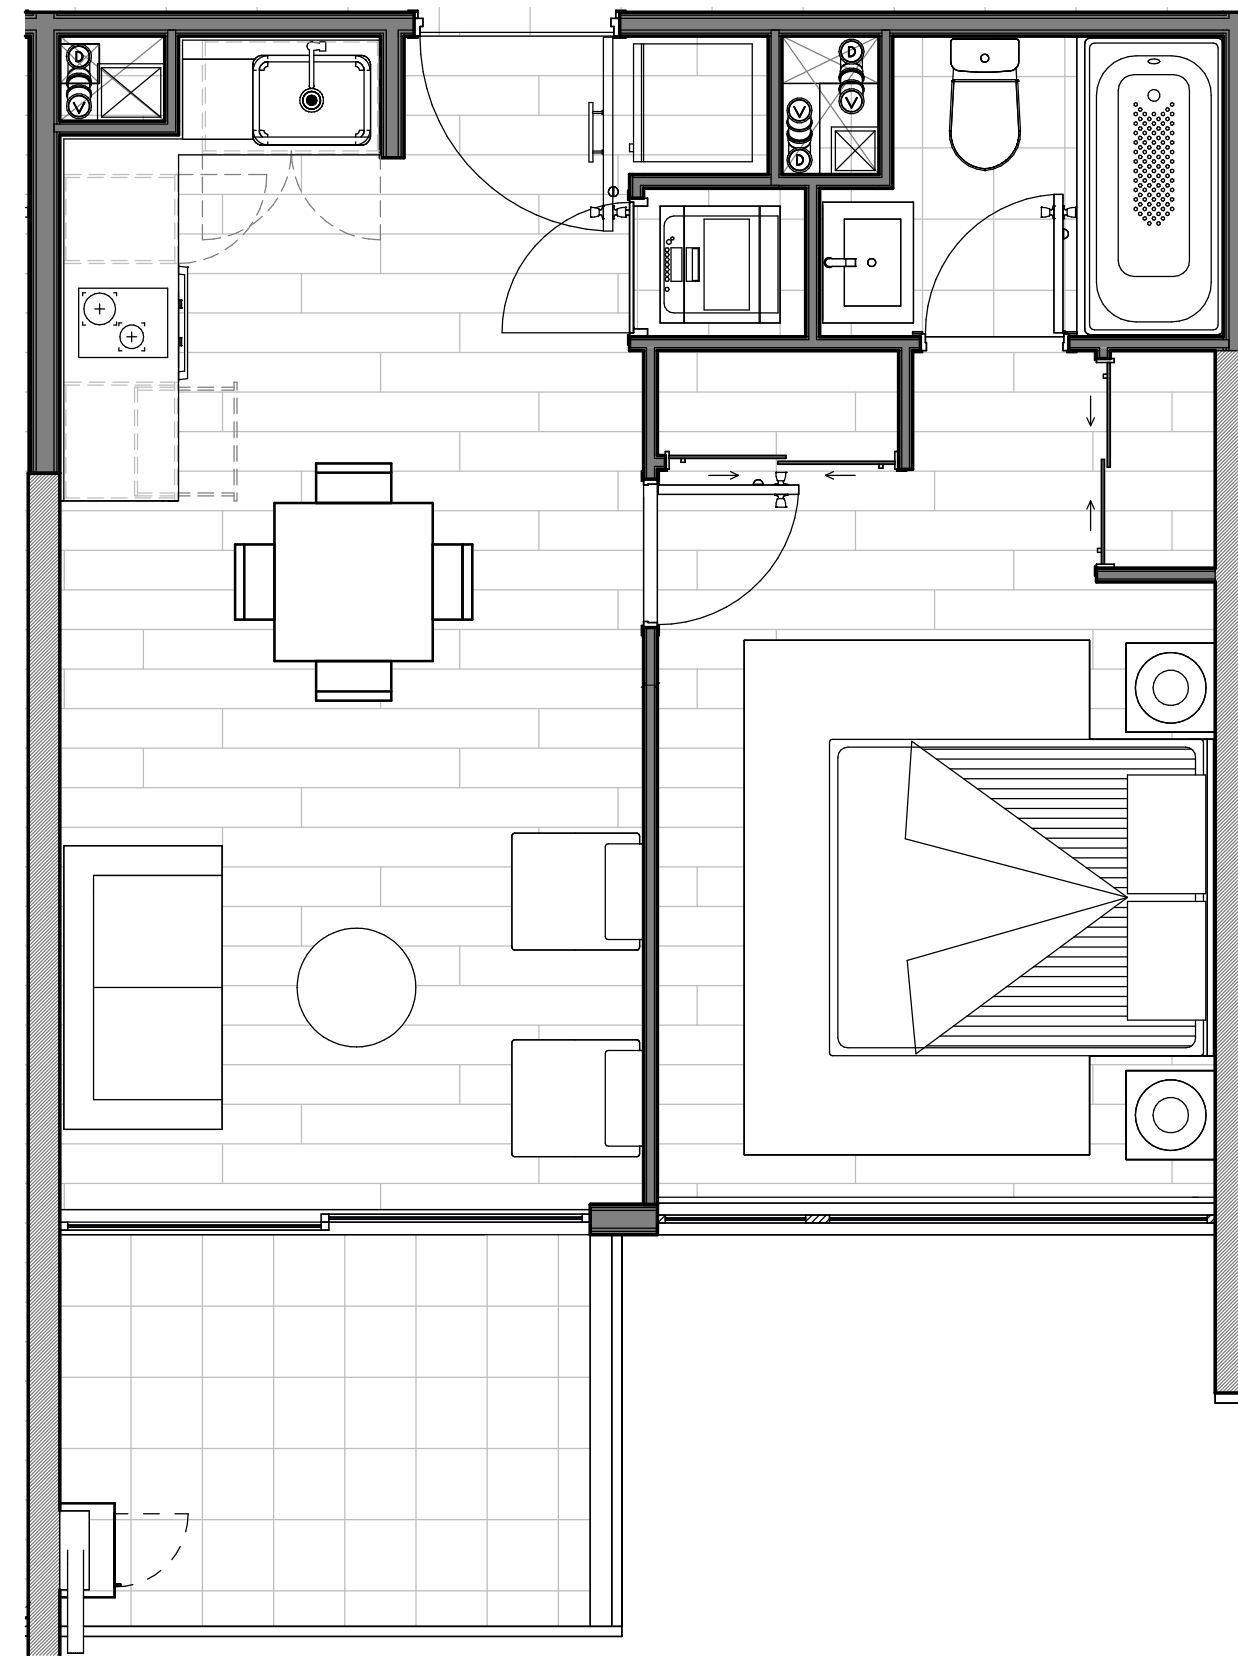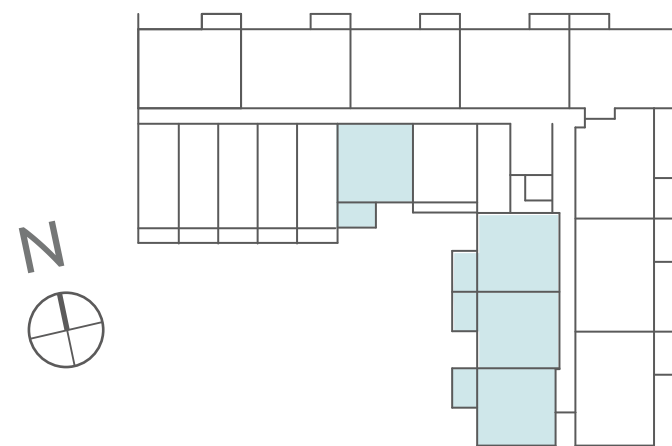

 **2 DORMITORIOS**
 **2 BAÑOS**





■ TIPO 4-5-8-9-10

2 DOMITORIO
2 BAÑO

SUPERFICIE INTERIOR
52 m²

SUPERFICIE TERRAZA
3,6 m²

SUPERFICIE TOTAL
55,6 m²

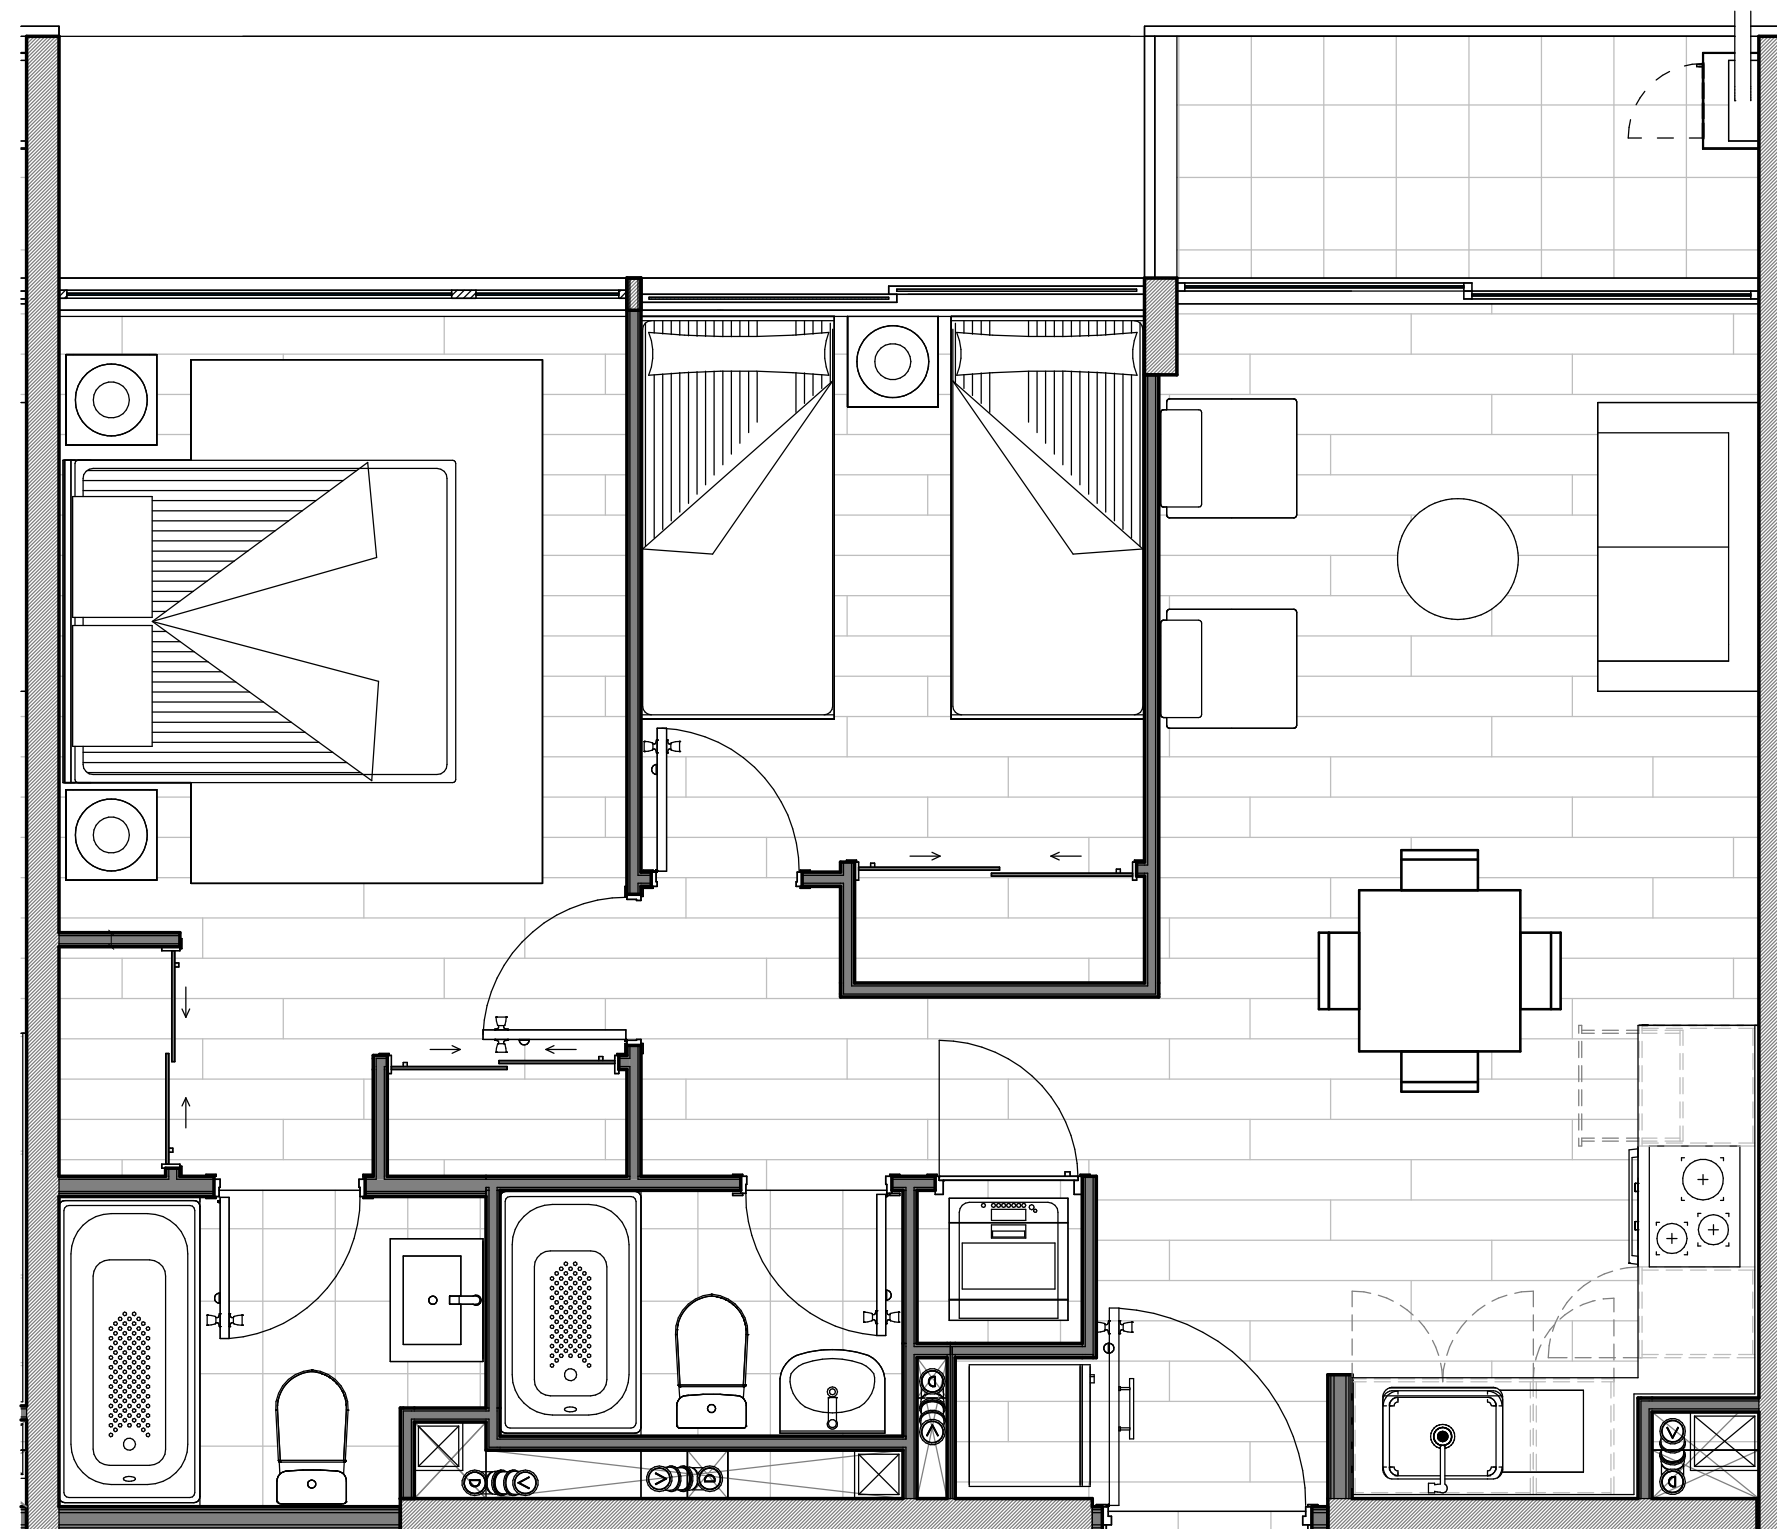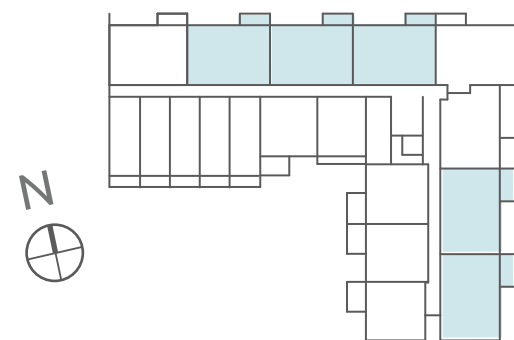



■ TIPO 6

2 DOMITORIO
2 BAÑO

SUPERFICIE INTERIOR
49,7 m²

SUPERFICIE TERRAZA
5,1 m²

SUPERFICIE TOTAL
54,8 m²

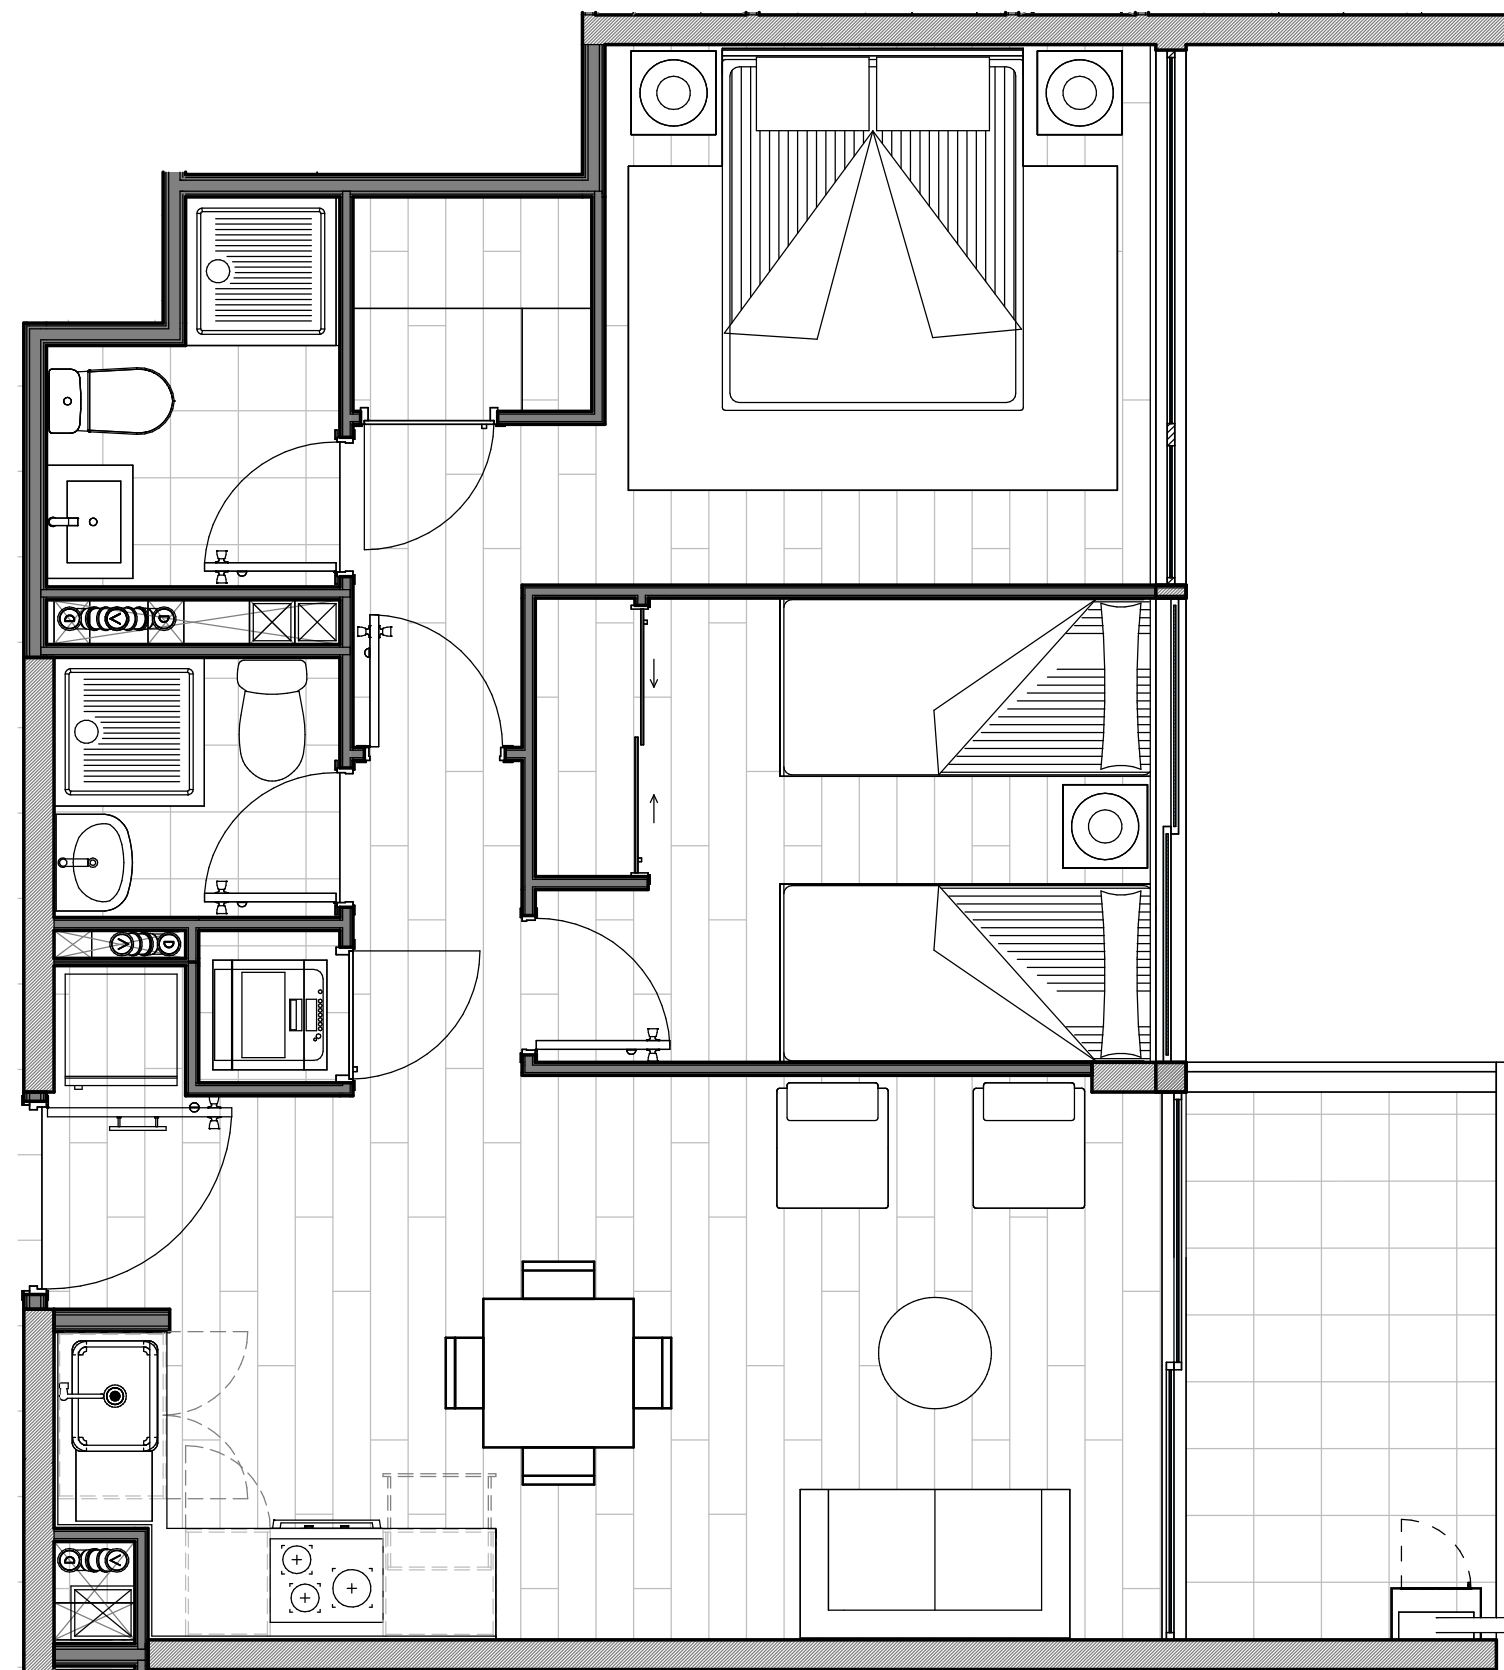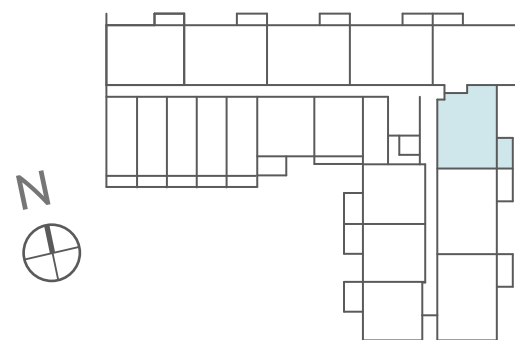



■ TIPO 7

2 DOMITORIO
2 BAÑO

SUPERFICIE INTERIOR
55,3 m²

SUPERFICIE TERRAZA
3,6 m²

SUPERFICIE TOTAL
58,9 m²

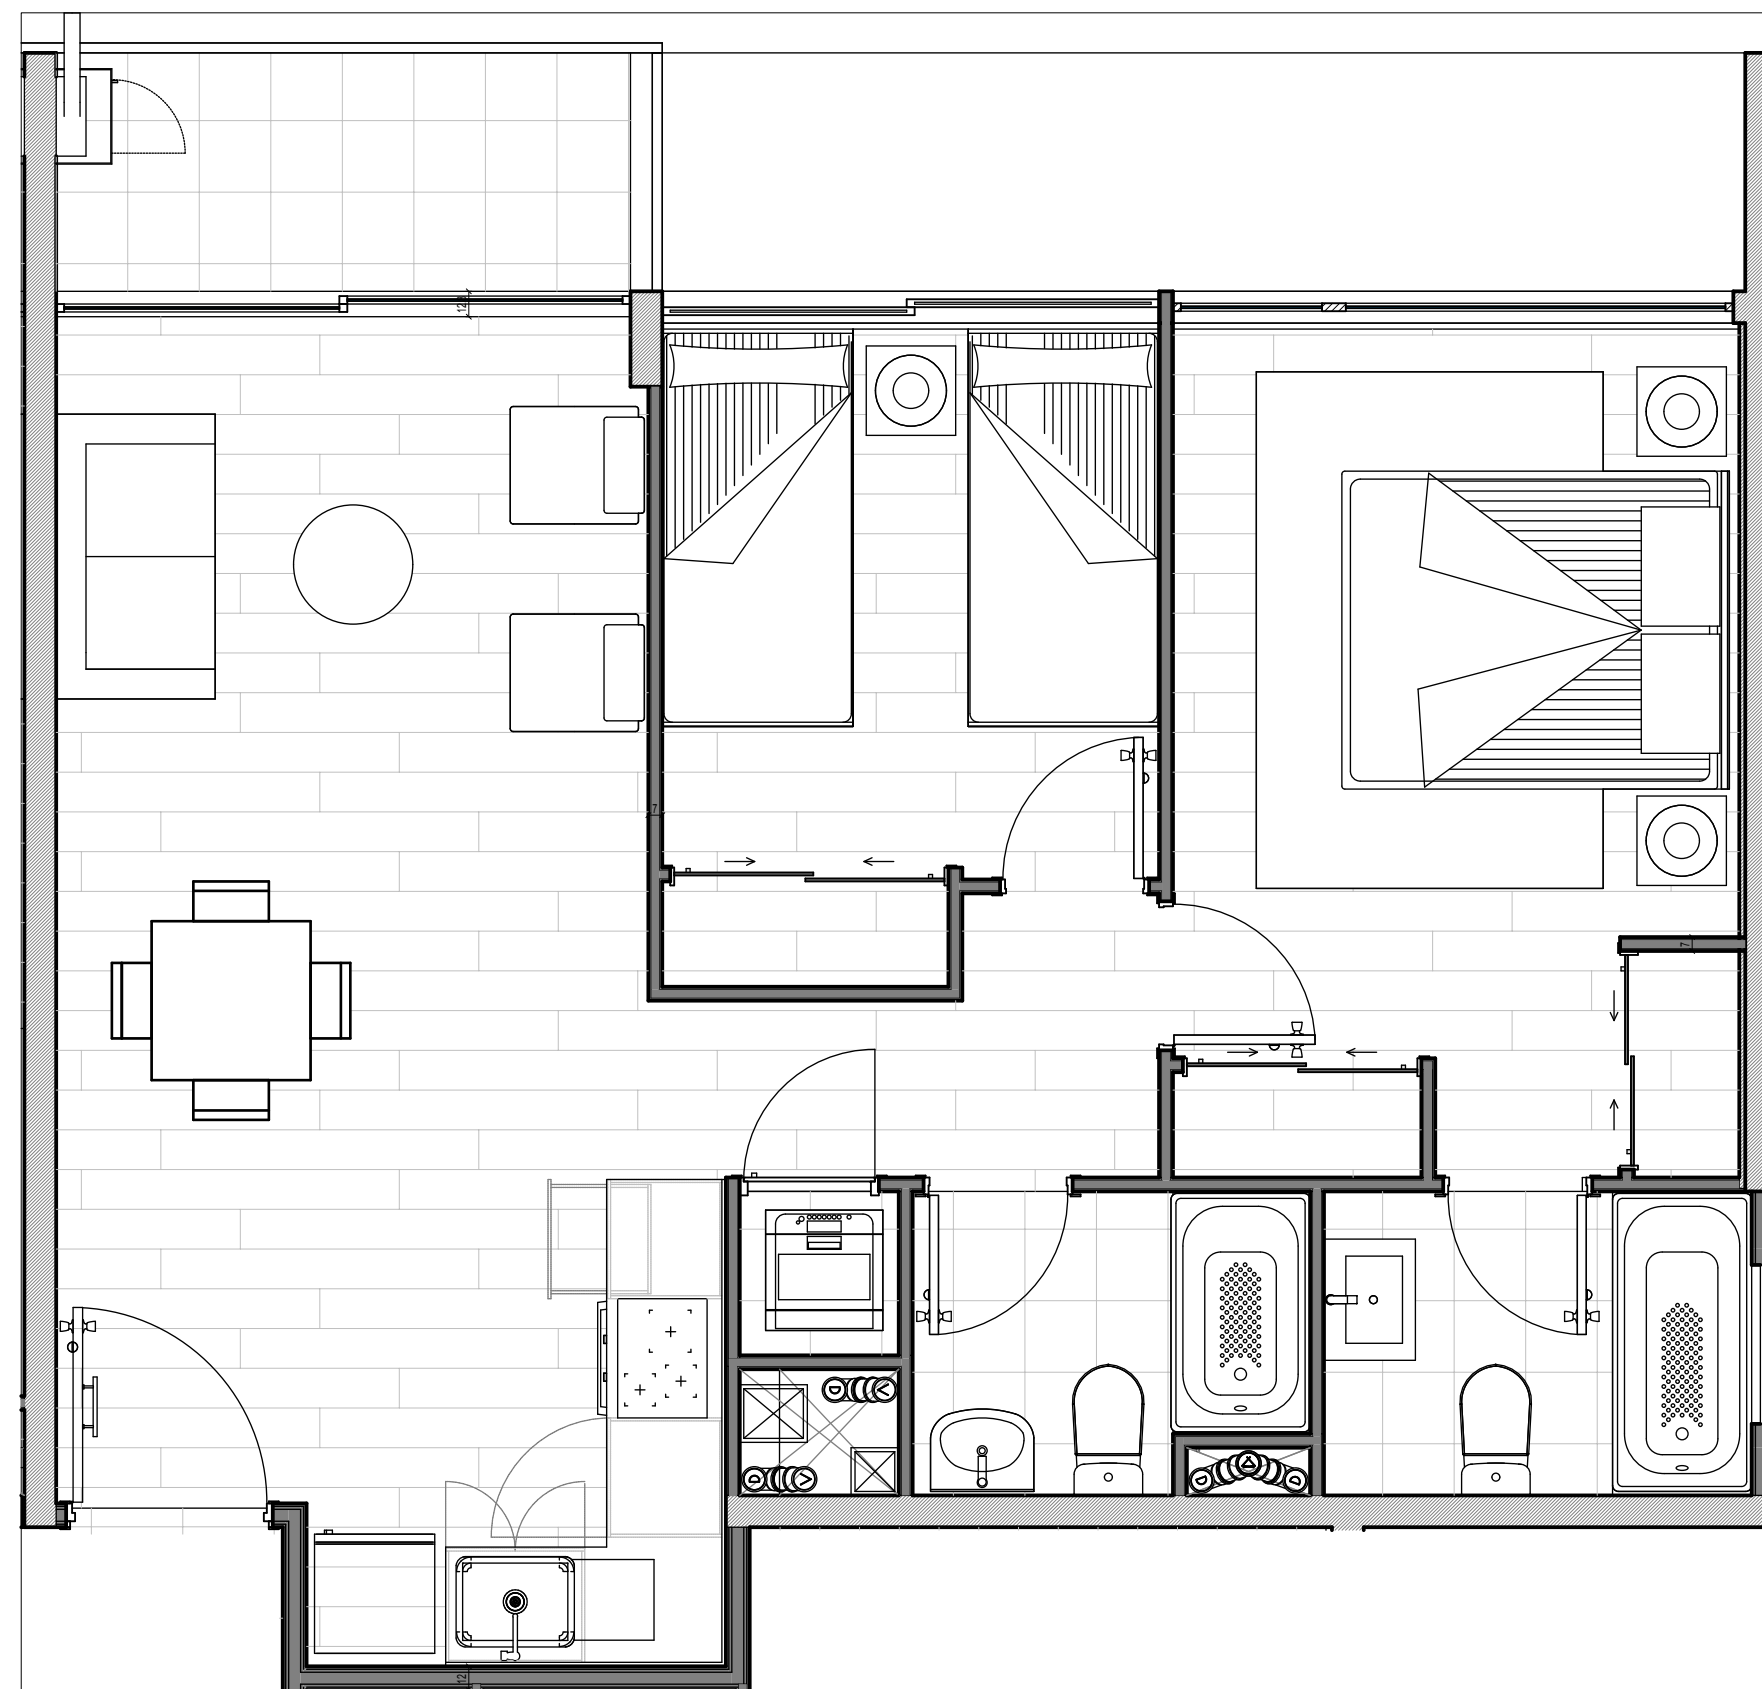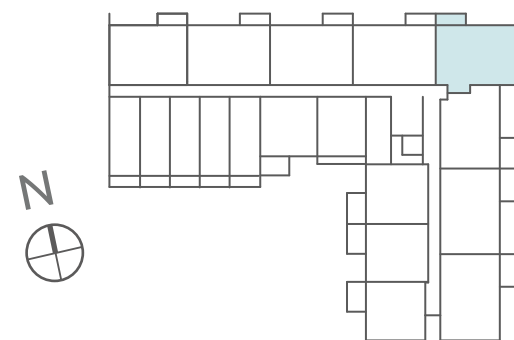



■ TIPO 11

2 DOMITORIO
2 BAÑO

SUPERFICIE INTERIOR
49,2 m²

SUPERFICIE TERRAZA
3,6 m²

SUPERFICIE TOTAL
52,8 m²

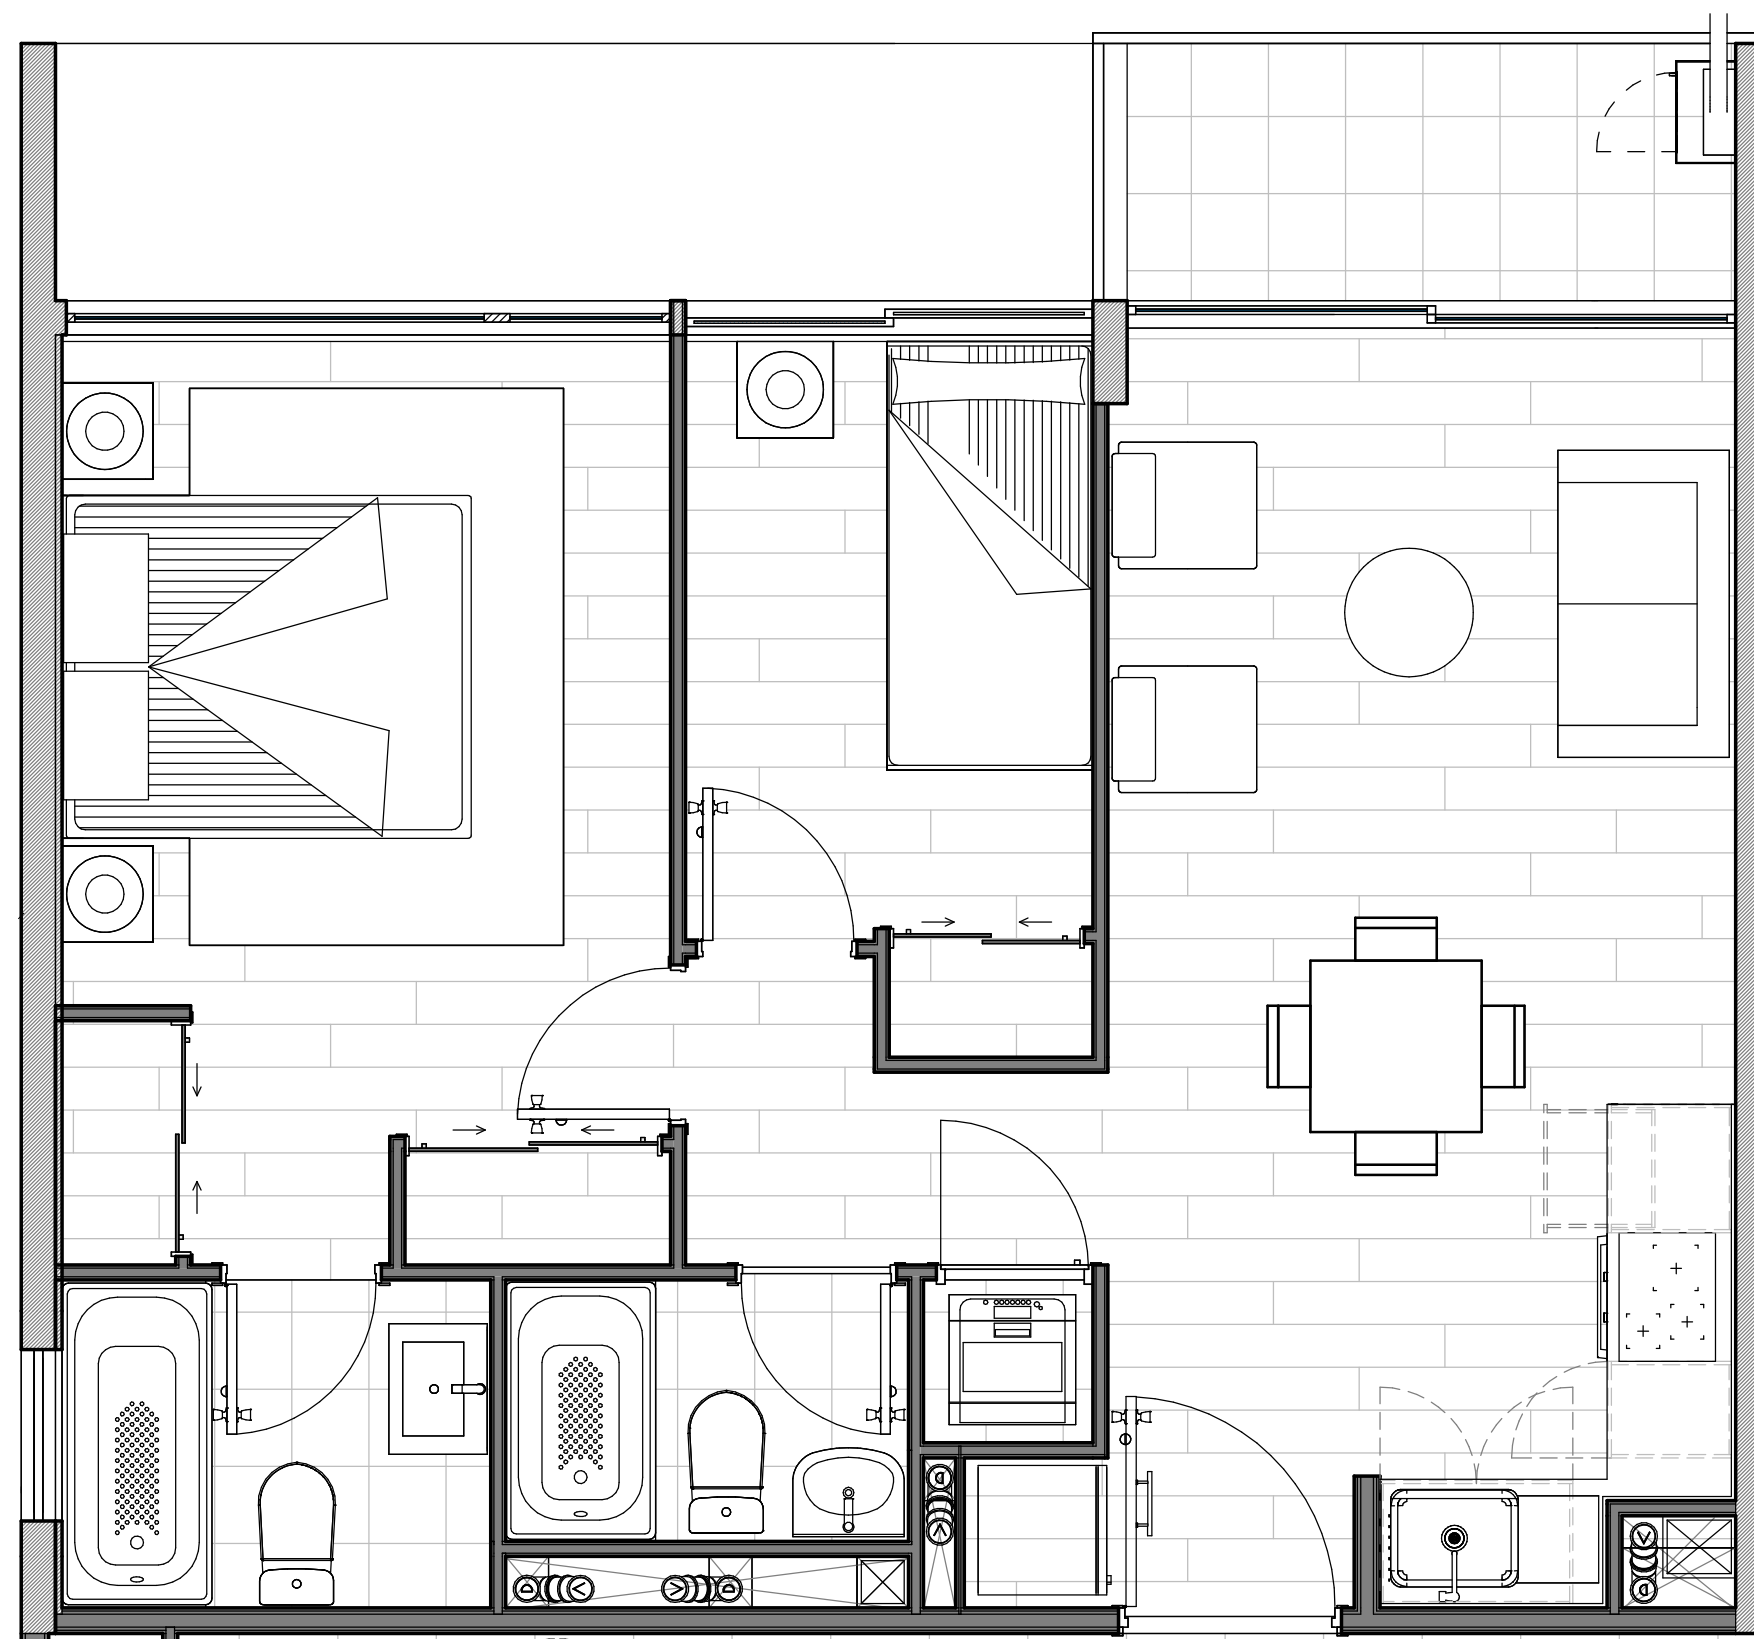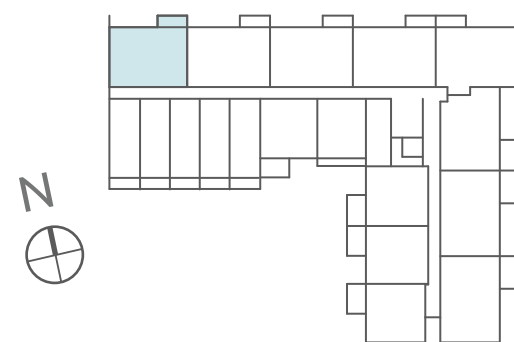

CONDELL
EDIFICIO

811

CONDELL
EDIFICIO

ventas.condell@trei.cl | +569 97404559

 **trei**
INMOBILIARIA

 **ACTIVO**
DESARROLLO INMOBILIARIO

 **FRANCISCO VIVANCO**
ARQUITECTOS

 **RAZO**
CONSTRUCTORA

 **CARVALLO**
INGENIERIA ESTRUCTURAL

edificiocondell.trei.cl